PROCEDURA DI EVACUAZIONE

IN CASO DI TERREMOTO

1 SUONO PROLUNGATO DELLA CAMPANELLA
DARA' L'ESIGENZA DI DISPORSI AL RIPARO

SE TI TROVI IN LUOGO CHIUSO:

> MANTIENI LA CALMA - **RICORDATI CHE IL PANICO UCCIDE**;
> NON PRECIPITARTI FUORI
> RESTA IN CLASSE E RIPARATI SOTTO IL BANCO, SOTTO L'ARCHITRAVE DELLA PORTA O VICINO AI MURI PORTANTI;
> ALLONTANATI DALLE FINESTRE, PORTE CON VETRI, ARMADI PERCHE' CADENDO POTREBBERO FERIRTI;
> SE SEI NEI CORRIDOI O NEL VANO SCALA RIENTRA NELLA TUA CLASSE O IN QUELLA PIU' VICINA.

DOPO IL TERREMOTO,
3 SUONI PROLUNGATI E INTERMITTENTI DELLA CAMPANELLA DARANNO L'ORDINE DI EVACUAZIONE

> ABBANDONA L'EDIFICIO SENZA USARE L'ASCENSORE E RICONGIUNGITI CON GLI ALTRI COMPAGNI DI CLASSE NELLA ZONA DI RACCOLTA ASSEGNATA.

SE SEI ALL'APERTO:

> ALLONTANATI DALL'EDIFICIO, DAGLI ALBERI, DAI LAMPIONI E DALLE LINEE ELETTRICHE PERCHE' POTREBBERO CADERE E FERIRTI;
> CERCA UN POSTO DOVE NON HAI NULLA SOPRA DI TE; SE NON LO TROVI CERCA RIPARO SOTTO QUALCOSA DI SICURO COME UNA PANCHINA;
> NON AVVICINARTI AD ANIMALI SPAVENTATI.

IN CASO DI INCENDIO

3 SUONI BREVI E CONSECUTIVI DELLA CAMPANELLA DARANNO IL SEGNALE DI EVACUAZIONE


> MANTIENI LA CALMA - **RICORDATI CHE IL PANICO UCCIDE**;
> SE L'INCENDIO SI E' SVILUPPATO IN CLASSE ESCI SUBITO CHIUDENDO LA PORTA;
> SE L'INCENDIO E' FUORI DALLA CLASSE ED IL FUMO RENDE IMPRATICABILI LA SCALE E I CORRIDOI CHIUDI BENE LA PORTA E CERCA DI SIGILLARE LE FESSURE CON PANNI POSSIBILMENTE BAGNATI;
> APRI LA FRINESTRA E SENZA ESPORTI TROPPO CHIEDI SOCCORSO;
> SE IL FUMO NON TI FA RESPIRARE FILTRA L'ARIA ATTRAVERSO UN FAZZOLETTO, MEGLIO SE BAGNATO, E SDRAIATI SUL PAVIMENTO (IL FUMO TENDE A SALIRE VERSO L'ALTO).

I DOCENTI:


> ACCOMPAGNANO LE PROPRIE CLASSI AL PUNTO DI RACCOLTA;
> COMPILANO IL MODULO DI EVACUAZIONE E LO CONSEGNANO IN VICEPRESIDENZA.

I COLLABORATORI SCOLASTICI

> FANNO RISPETTARE LE VIE DI ESODO;
> DANNO INIZIO ALL'EVACUAZIONE DEL PIANO SOLO SE IL PIANO SOTTOSTANTE E' STATO DEL TUTTO EVACUATO.

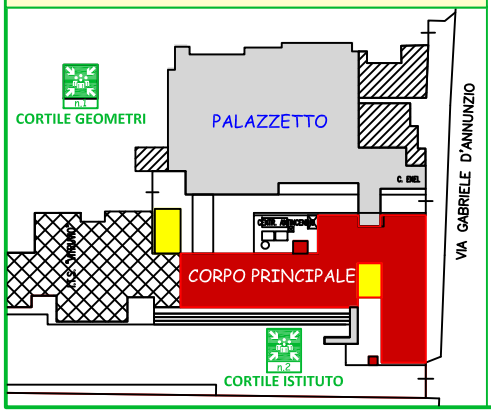

PIANO SEMINTERRATO

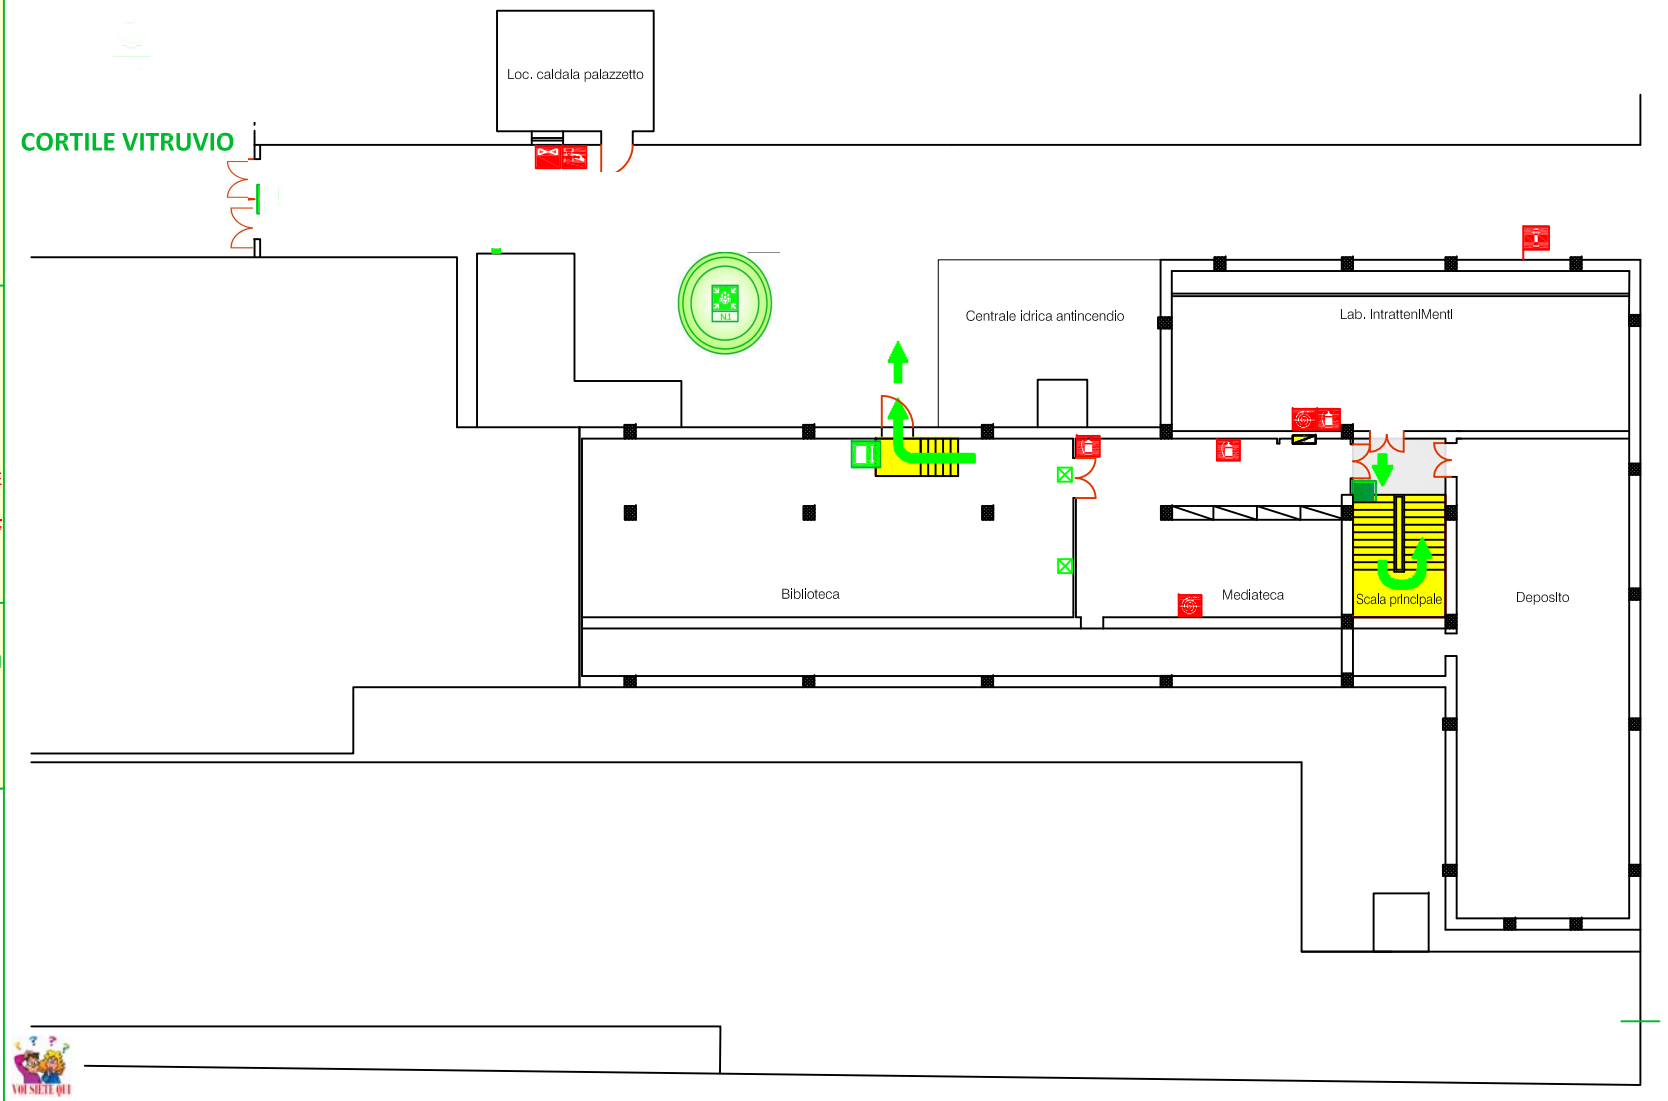

VOI SIETE QUI

VALVOLA DI SICUREZZA | INTERRUTTORE DI EMERGENZA | IDRANTE | ESTINTORE | SCALA ANTINCENDIO | ATTACCO W.F. UNI 70 | PULSANTE CAMPANELLA | CAMPANELLA | VIA DI ESODO ORIZZONTALE | VIA DI ESODO VERTICALE | VIA DI ESODO | SCALA DI EMERGENZA | USCITA DI EMERGENZA | PUNTO DI RACCOLTA | CASSETTA MEDICA | DEFIBRILLATORE | RAMPA HANDICAP | QUADRO ELETTRICO

ITS "LUIGI STURZO" CASTELLAMMARE DI STABIA

PIANO DI EVACUAZIONE

TAV. 2/9

ALLEGATO "E" AL PIANO DI GESTIONE DELL'EMERGENZA

2022